

117A-9

4LDK

+書斎
+WIC


敷地面積／
207.06㎡(約62.63坪)
※フットパス(私道)面積20.40㎡(約6.17坪)含む

延床面積／
104.33㎡(約31.55坪)

1階床面積／56.40㎡(約17.06坪)
2階床面積／47.93㎡(約14.49坪)

鉄骨ラーメン ユニット工法	高耐久 タイル外壁	快適エアリー (第一種換気システム)	太陽光発電 システム8.64kW	蓄電池 4.9kWh (室内設置)	HEMS (スマートホーム ・ナビ)	電気錠
録画機能付 カラーモニター インターホン	電動シャッター カーモニター (1F掃き出し窓)	食器洗い 乾燥機	構造・防水 30年保証/ 60年無料診断	性能評価 (設計建設)	長期優良住宅	電気自動車用 コンセント

「時短」「家事ラク」に欠かせない水廻りの家事動線と 適材適所の収納スペースに配慮した忙しいご家族をサポートするプラン

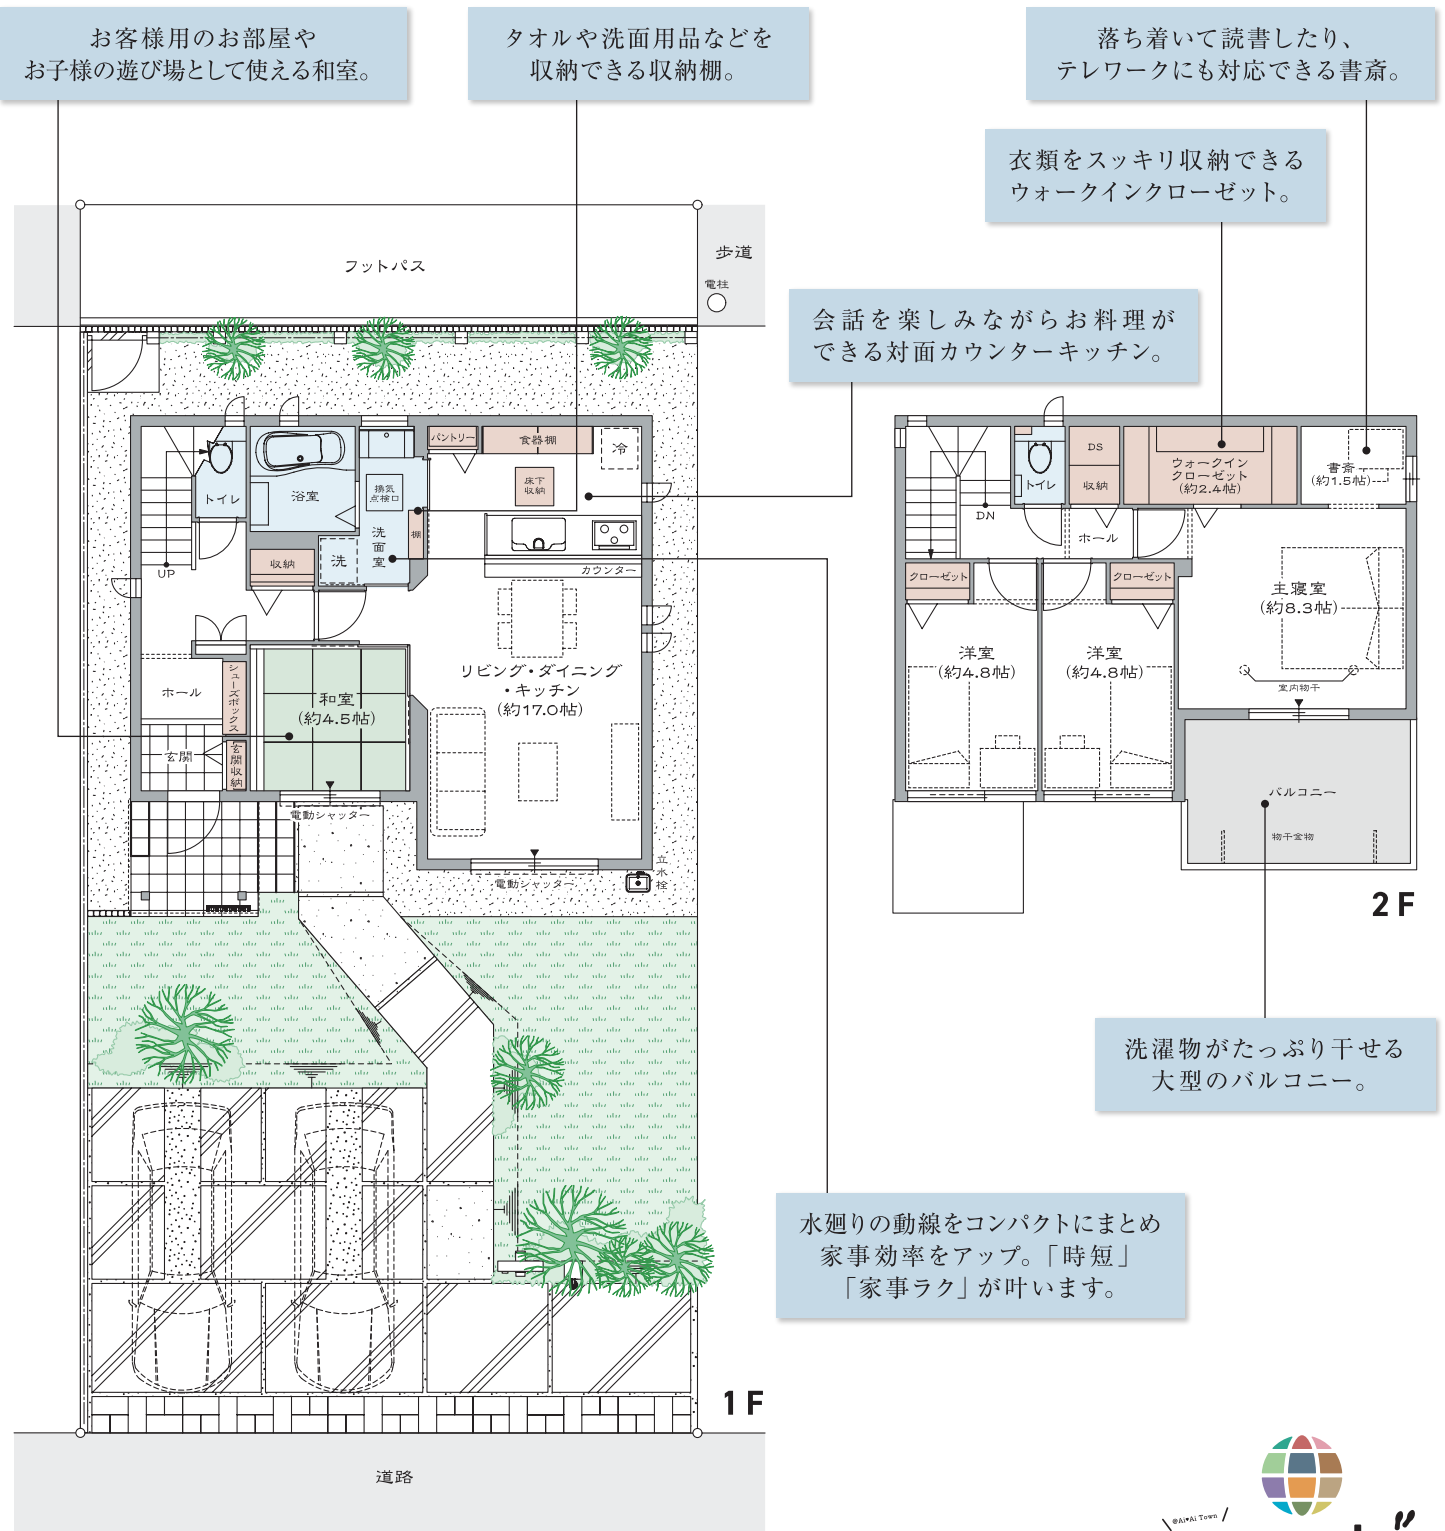

※掲載の図面は設計図書を基に描き起こしたもので、実際とは多少異なる場合があります。車は価格には含まれません。