

126A-2

4LDK

+マルチスペース
+WIC

敷地面積/
200.01㎡(約60.50坪)
※フットパス(私道)面積20.52㎡(約6.20坪)含む


延床面積/
108.50㎡(約32.82坪)

1階床面積/56.40㎡(約17.06坪)
2階床面積/52.10㎡(約15.76坪)

| | | | | | | |
|---|--|--|--|--|--|---|
|  鉄骨ラーメンユニット工法 |  高耐久タイル外壁 |  快適エアリー(第一種換気システム) |  太陽光発電システム8.64kW |  蓄電池4.9kWh(室内設置) |  HEMS(スマートホームナビ) |  電気錠 |
|  録画機能付カラーモニター |  電動シャッター(1F掃き出し窓) |  食器洗い乾燥機 |  構造・防水30年保証/30年診断 |  性能評価(設計建設) |  長期優良住宅 |  電気自動車用コンセント |

60年無料診断

適材適所に設けた豊富な収納スペースと和室やマルチスペースなど、家族の”あったらいいな”を叶えたプラン

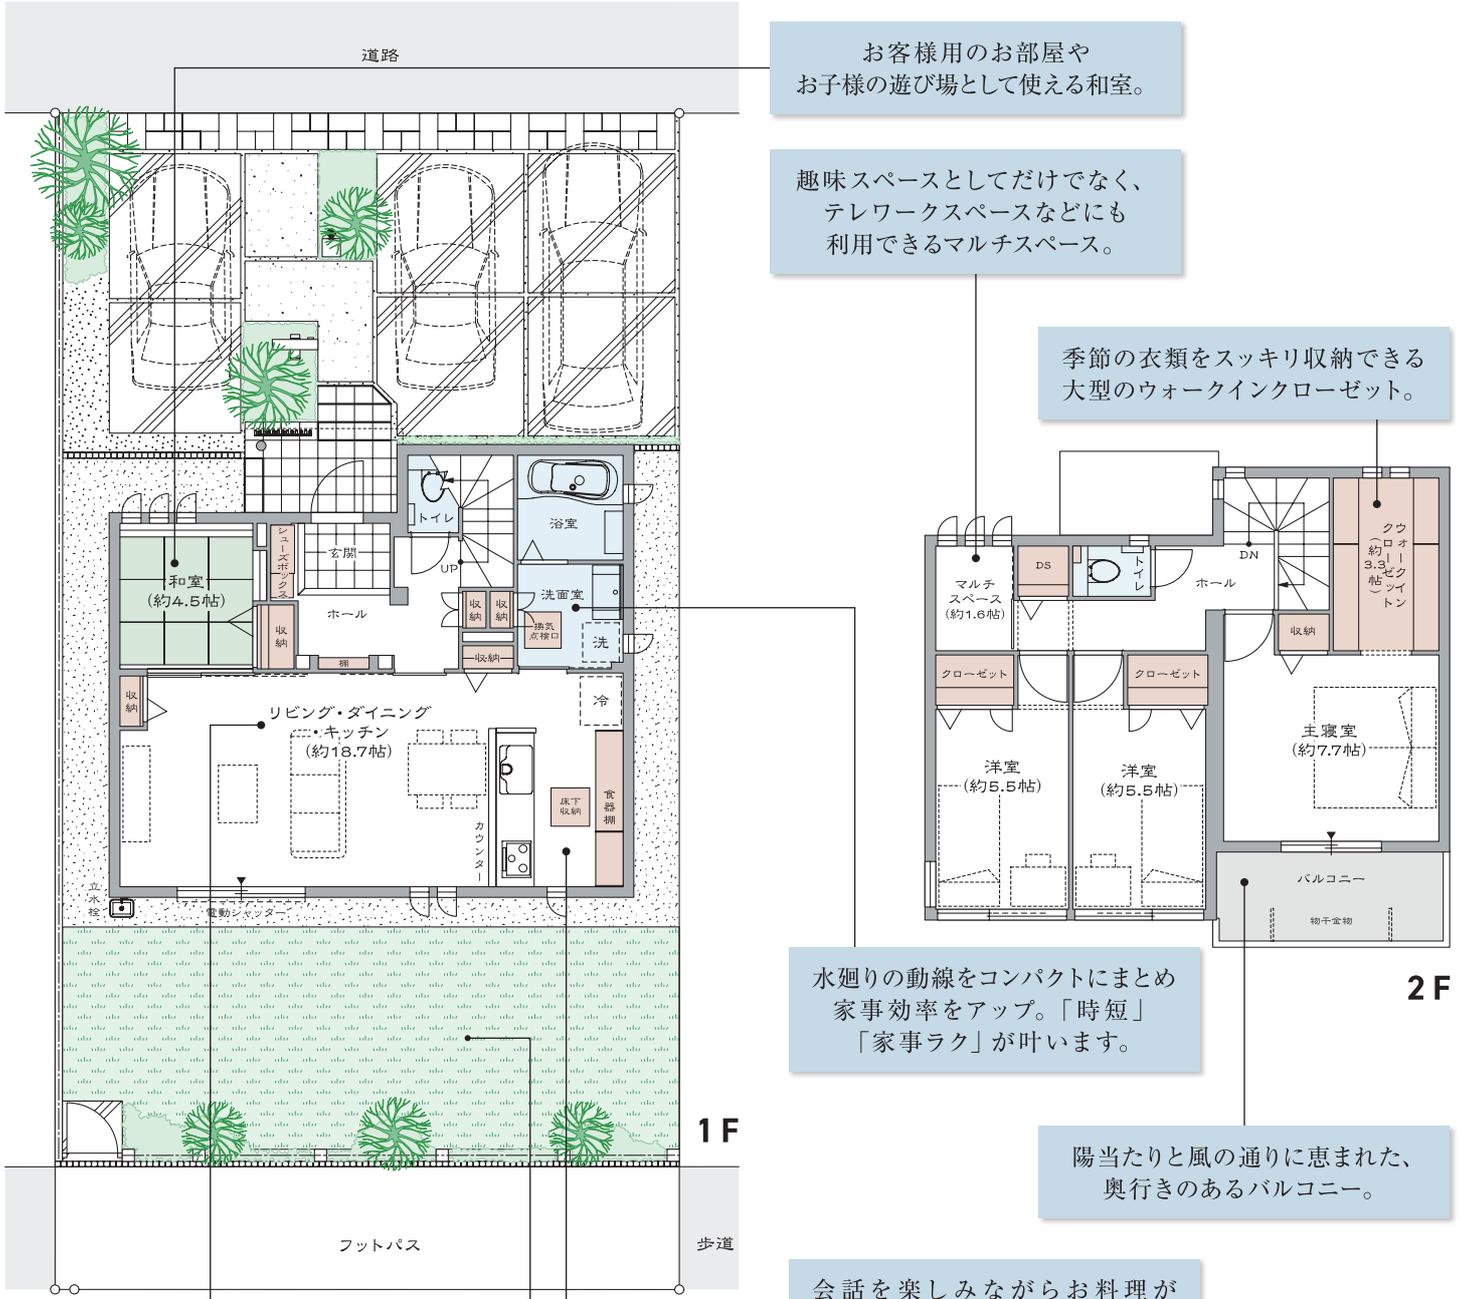

※掲載の図面は設計図書を基に描き起こしたもので、実際とは多少異なる場合があります。車は価格には含まれません。