

# No. 127A-2


# 5LDK

+シューズインクローゼット  
+ウォークインクローゼット


敷地面積/  
237.31㎡(約71.78坪)  
※フットパス(私道)面積22.60㎡(約6.83坪)含む

延床面積/  
109.07㎡(約32.99坪)

1階床面積/58.07㎡(約17.56坪)  
2階床面積/51.00㎡(約15.42坪)

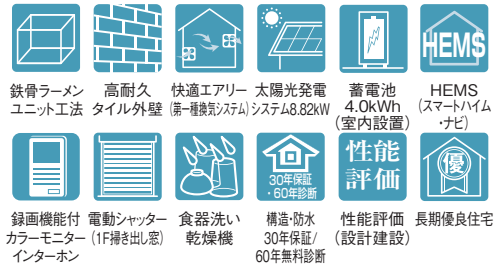

## 大きな窓からあたたかな日差しが降り注ぐ開放的なLDKと暮らしにゆとりをもたらす、プラス一部屋のあるプラン

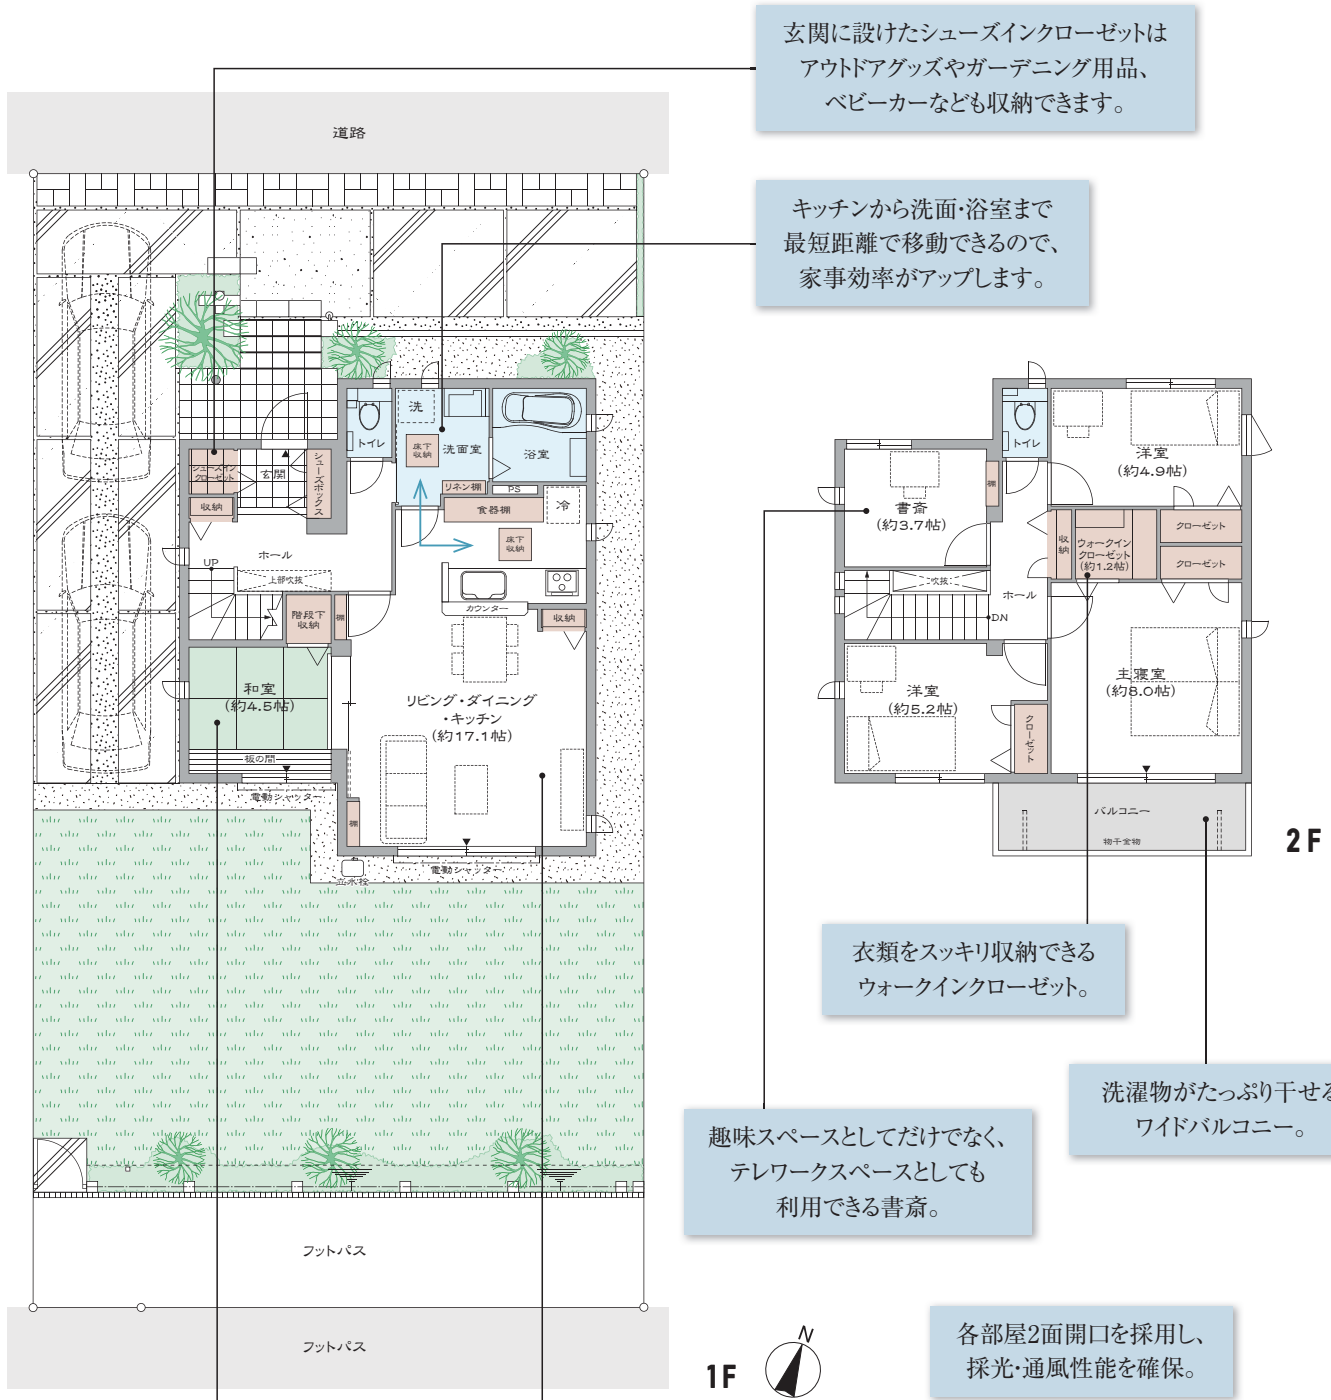

# セキスイハイム®

arco garden  
HANYU IWASE  
[アルコガーデン羽生岩瀬]

※掲載の図面は設計図書を基に描き起こしたもので、実際とは多少異なる場合があります。車は価格には含まれません。